



三层平面图 1:100

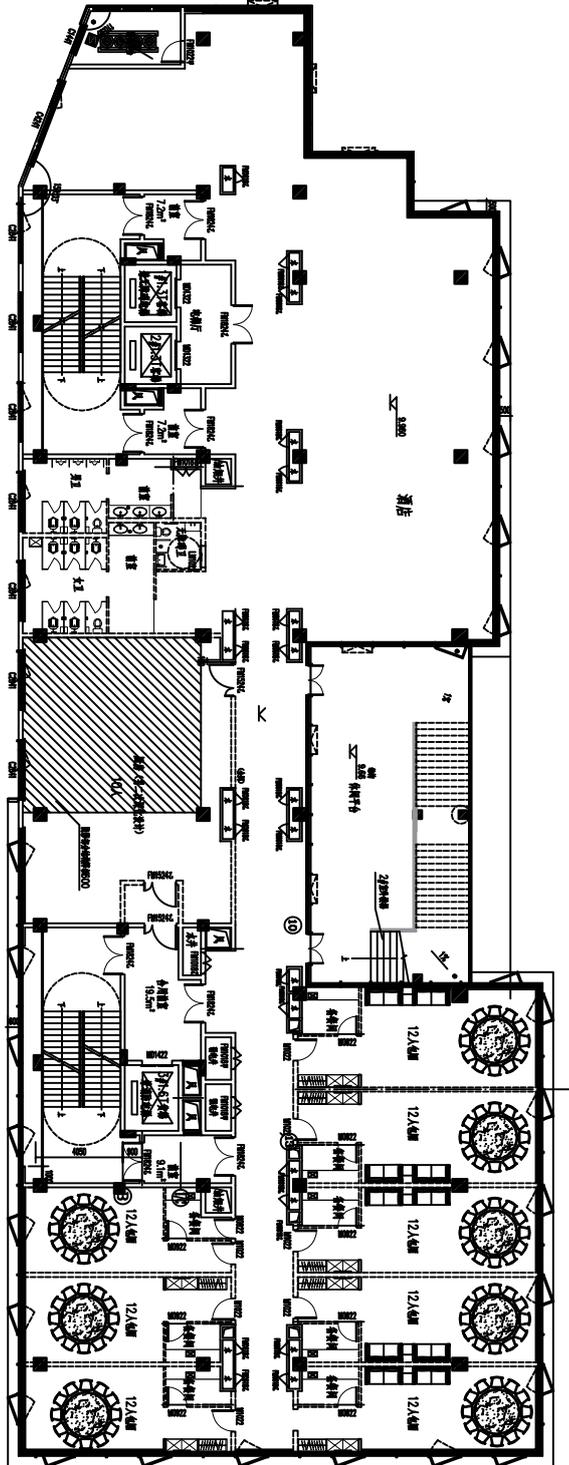

三层平面图 1:100










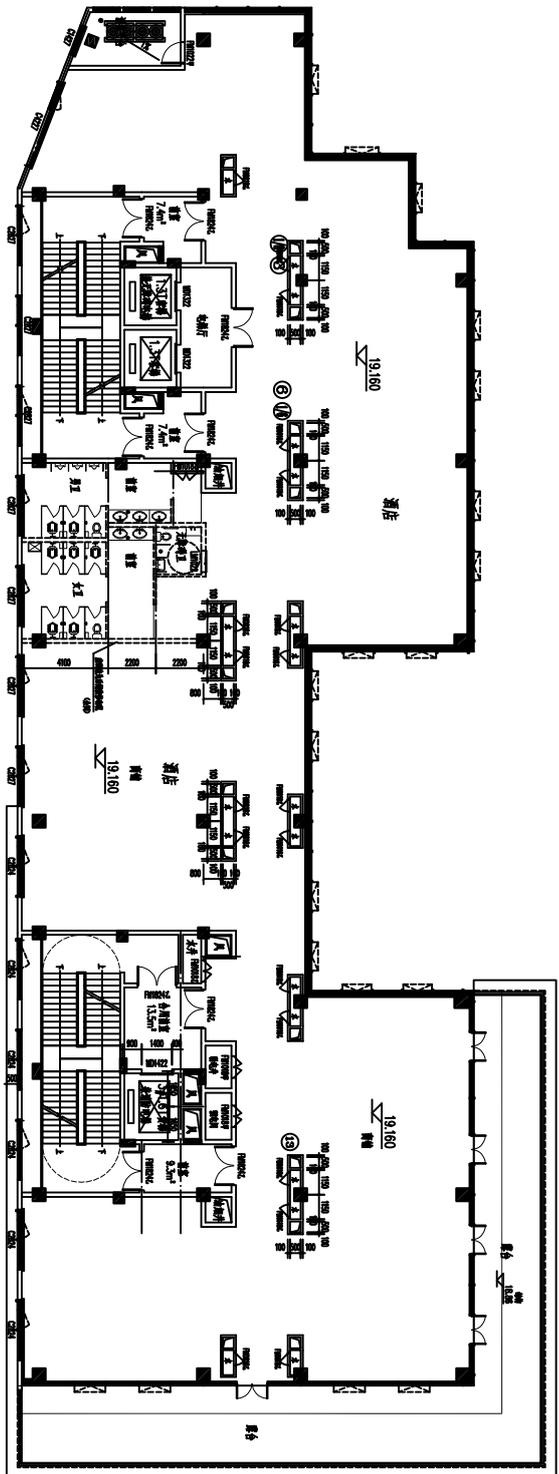

五层平面图 1:100




